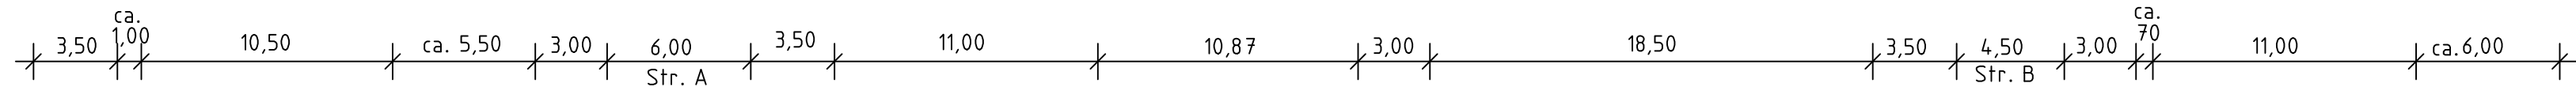



Westansicht

Parz. 20 (WA5)

Bsp. Einfamilienhaus mit Satteldach
Giebel talseitig
DN 34°, max. FFB +0,50 ü. GOK bergseits


Parz. 14 (WA6)

Bsp. Einfamilienhaus mit Satteldach
DN 34°, max. FFB +0,50 ü. GOK bergseits

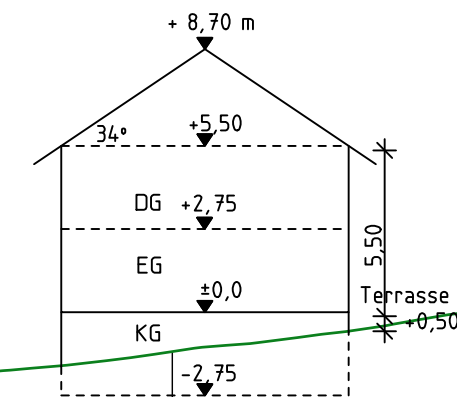


Parz. 2 (WA1)

Bsp. Reihenhaus mit Satteldach
DN 39°, max. FFB +0,30 ü. OK Fahrbahnrand
max.
Geb.-höhe 10,75 m

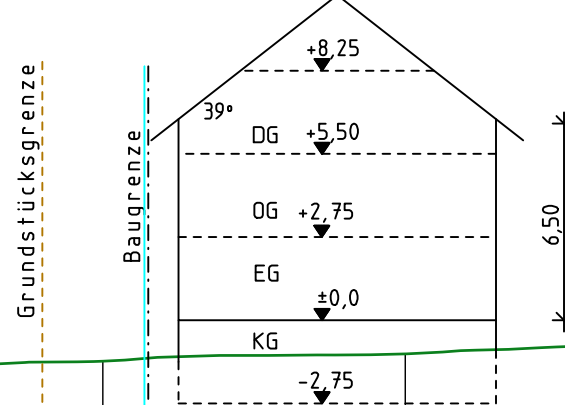


Parz. 8 (WA6)

Bsp. Doppel-/Einfamilienhaus mit Satteldach
DN 30°, max. FFB +0,50 ü. GOK bergseits

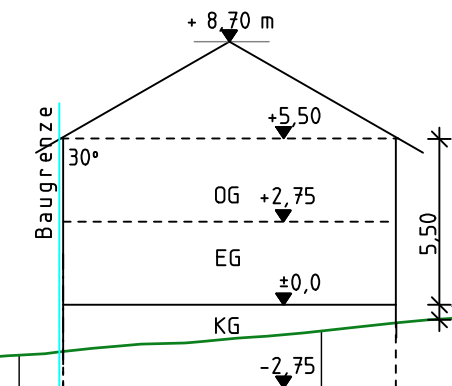

Schnitt I-I

M = 1:250/250
NN 460,00 m

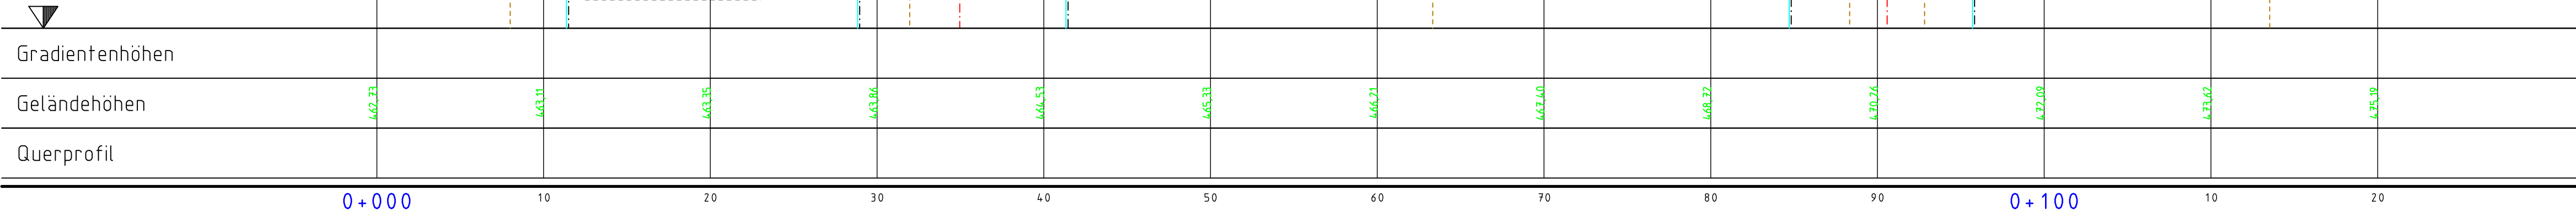

Anlage 4.1

BV: 21_DIN07 EDV-Nr. LS90001E.plt

BP Nr. 15 Söldnerfeld West
Var. 6 - Schnitt I-I
Entwurf 24.06.2025

Günther Thielemann
Ing.-Büro für Bauwesen
Dammstraße 1 • 86424 Dinkelscherben • ☎ 08292/96054-0
ITF_Gbr@t-online.de • www.itf-gbr.de

Planverfasser: G. Thielemann

Gez.: A. Ellwardt

M 1 : 250

Dat. 24.06.2025
