


Geotechnische Ing.-GmbH	Projekt : BG Breitenrainäcker, Breitenbronn
Salzmannstr. 29/1	Projektnr.: B 2358.1908
D 86163 Augsburg	Datum : 30.09.2019
Tel 0821/26728-0 Fax 0821/26728-29	Maßstab : 1: 50

SCH 1


Ansatzpunkt: 496.44 mNN

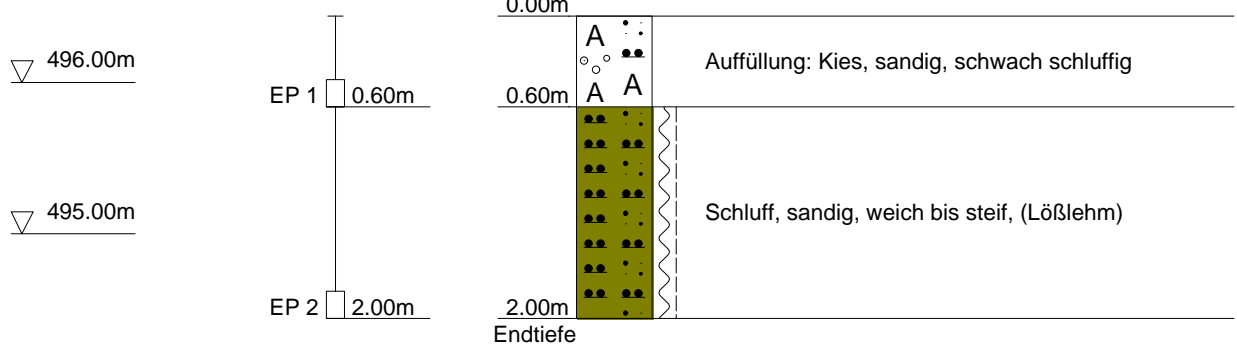

Geotechnische Ing.-GmbH	Projekt : BG Breitenrainäcker, Breitenbronn
Salzmannstr. 29/1	Projektnr.: B 2358.1908
D 86163 Augsburg	Datum : 30.09.2019
Tel 0821/26728-0 Fax 0821/26728-29	Maßstab : 1: 50

SCH 2


Ansatzpunkt: 499.19 mNN

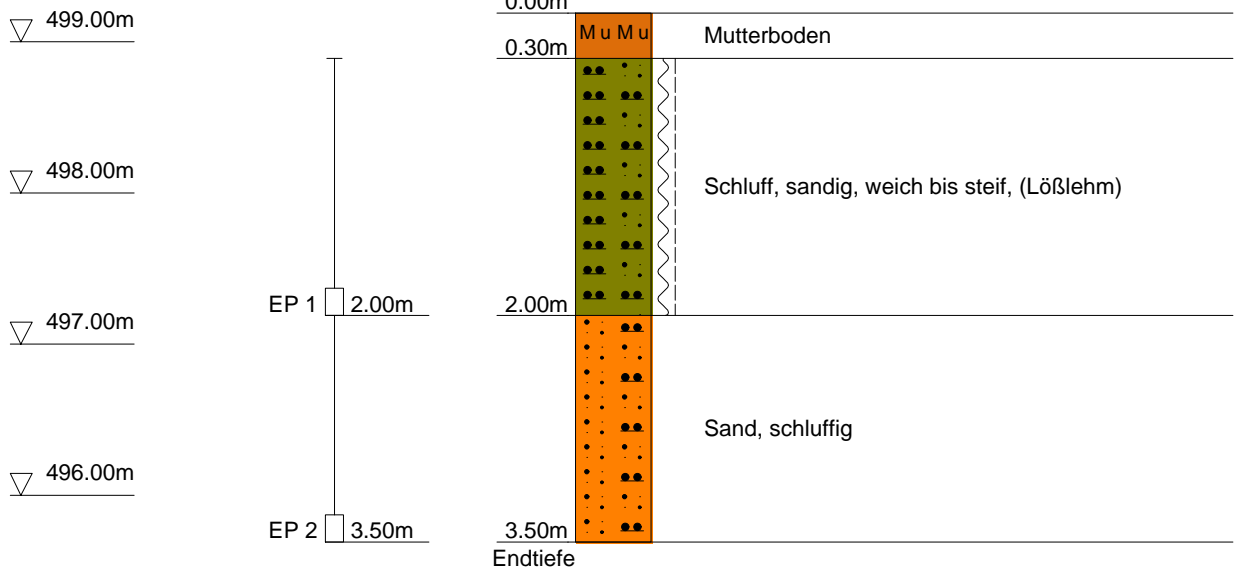

Geotechnische Ing.-GmbH	Projekt : BG Breitenrainäcker, Breitenbronn
Salzmannstr. 29/1	Projektnr.: B 2358.1908
D 86163 Augsburg	Datum : 30.09.2019
Tel 0821/26728-0 Fax 0821/26728-29	Maßstab : 1: 50

SCH 3

Ansatzpunkt: 501.74 mNN

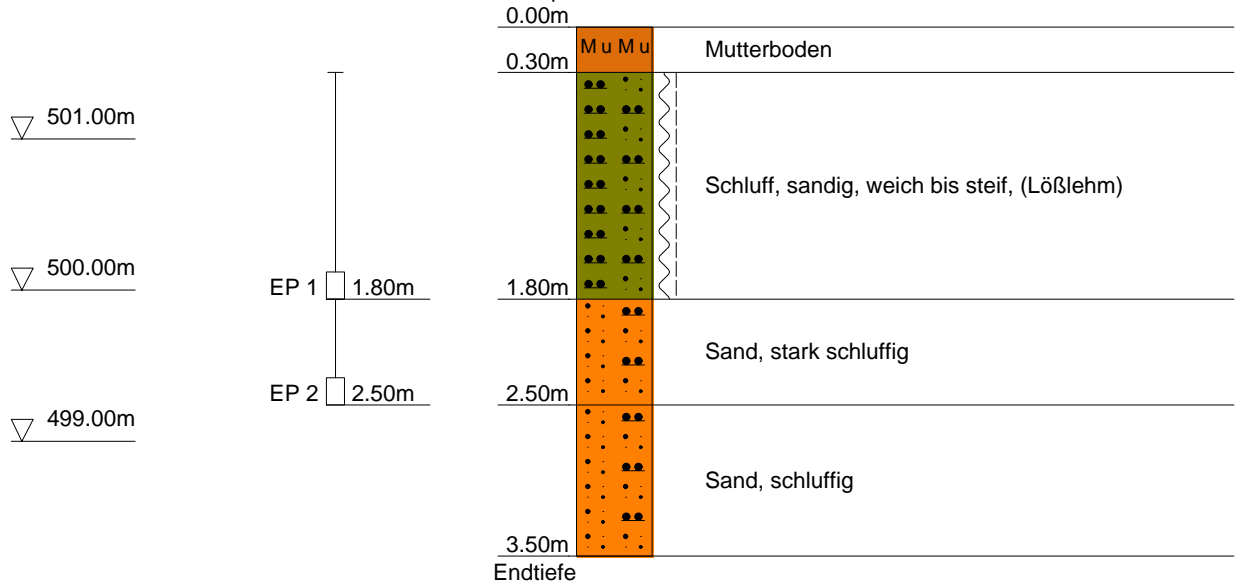

Geotechnische Ing.-GmbH	Projekt : BG Breitenrainäcker, Breitenbronn
Salzmannstr. 29/1	Projektnr.: B 2358.1908
D 86163 Augsburg	Datum : 30.09.2019
Tel 0821/26728-0 Fax 0821/26728-29	Maßstab : 1: 50

SCH 4

Ansatzpunkt: 505.67 mNN

