


Outsabrundungsatzung Breitenbrunn, Dinkelscherben

am höchstl. Ortsrand

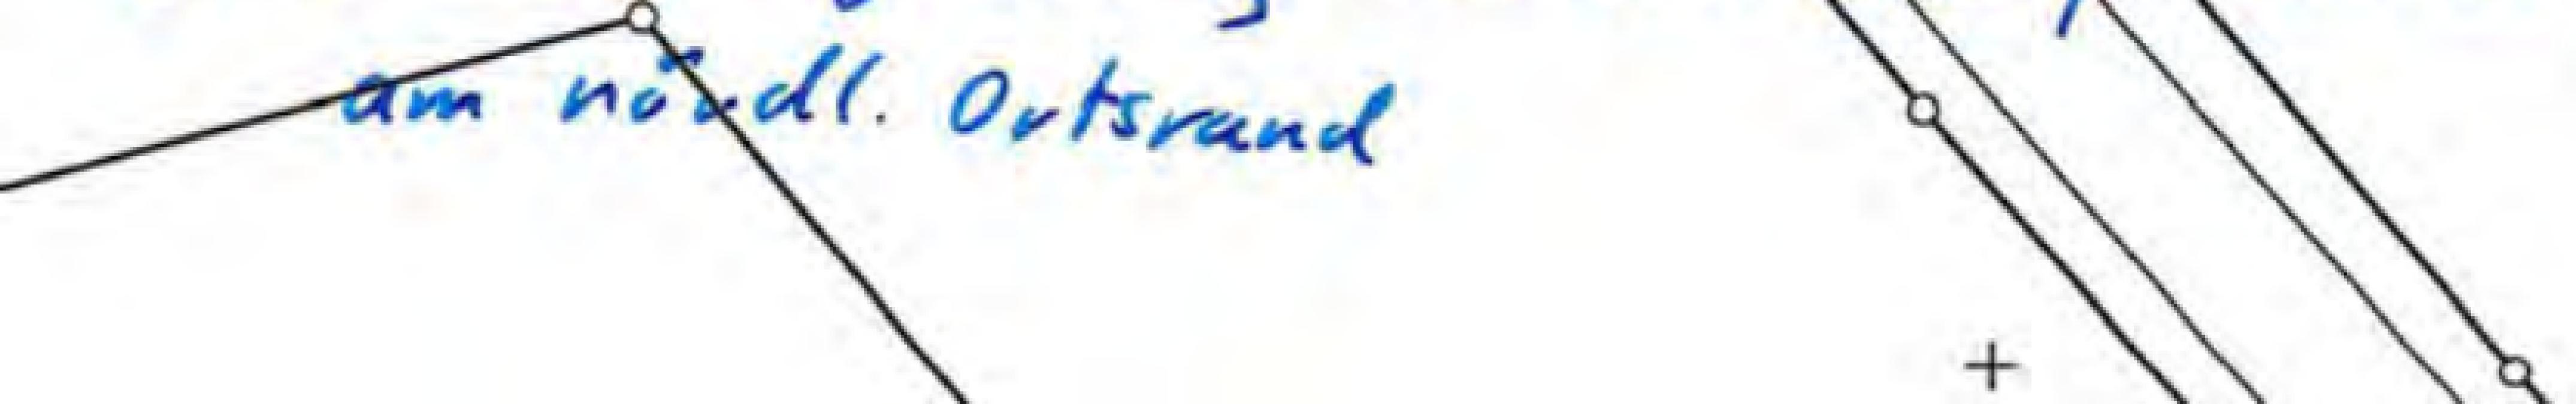

Aufgrund des § 34 Abs. 2 des Bundesbaugesetzes (BBauG) i. d. F. der Bekanntmachung vom 18.08.1976 (BGBI I S. 2257) und Art. 23 der Gemeindeordnung (GO) für den Freistaat Bayern i. d. F. der Bekanntmachung vom 31.05.1978 (GVBl. S. 353) erläßt der Markt Dinkelscherben folgende Satzung über die

Festsetzung von Grenzen für den im Zusammenhang bebauten Ortsteil Breitenbronn am nördlichen Ortsrand zwischen der Straße Schmiedbogen und der Talstraße, Kreisstraße A 14

§ 1

Die Grenze des im Zusammenhang bebauten Ortsteiles Breitenbronn wird am nördlichen Ortsrand zwischen der Straße Schmiedbogen und der Talstraße, Kreisstraße A 14, wie folgt festgesetzt:

Der Grenzverlauf beginnt an der Kreisstraße A 14, 10 m nördlich des Grundstücks Fl.-Nr. 1 und verläuft in westlicher Richtung im Abstand von ca. 30 m zur Straße Schmiedbogen, durchschneidet die Grundstücke Fl.-Nr. 277, 271, 275 und 273. Nach 120 m schwenkt der Grenzverlauf etwa im rechten Winkel nach Süden ab. Nach etwa 35 m südlich der Straße Schmiedbogen verläuft die Grenzlinie nach Osten und schließt an die vorhandene Bebauung an.

§ 2

Die Grenze des im Zusammenhang bebauten Ortsteiles ist entsprechend der Beschreibung in § 1 auf der beiliegenden Karte Maßstab 1:5000 farbig dargestellt; diese Karte ist Bestandteil der Satzung.

§ 3

Die Bebauung eines Grundstückes innerhalb des vorstehend beschriebenen (§ 1) und auf der Flurkarte dargestellten (§ 2) Geltungsbereiches richtet sich vom Inkrafttreten dieser Satzung an nach § 34 BBauG.

Vorstehende Satzung tritt mit der Bekanntmachung in Kraft.

Dinkelscherben, 16.12.1982

MARKT DINKELSCHERBEN



E s e r
1. Bürgermeister

Diese Satzung wurde vom Landratsamt Augsburg gemäß § 34 Abs. BBauG i. V. m. § 2 Abs. 2 der Zuständigkeitsverordnung zum Bau- baugesetz und Städtebauförderungsgesetz -ZustVBBauG/StBauFG- 06.07.1982 (GVBl S. 450) mit Bescheid vom 09.12.1982 Nr. 301- 601-05/4 genehmigt.



Augsburg, 13. Jan. 1983

Landratsamt Augsburg

J. A. ...
Osterried
Regierungsamtsrat


Die Genehmigung der Satzung wurde am **3. Feb. 1983** bekanntgemacht. Seit diesem Zeitpunkt wird die Satzung während der Dienststun- zu jedermanns Einsicht bereitgehalten und wird auf Verlangen über den Inhalt Auskunft erteilt. In der Bekanntmachung wurde darauf hingewiesen, bei welcher Stelle die Satzung eingesehen werden kann. Die Satzung ist damit nach § 34 Abs. 2 Satz 5 i. V. m. § 16 Abs. 2 Satz 2 und § 12 Satz 3 BBauG rechtsverbi-

Dinkelscherben, 4. Feb. 1983

MARKT DINKELSCHERBEN




E s e r
1. Bürgermeister

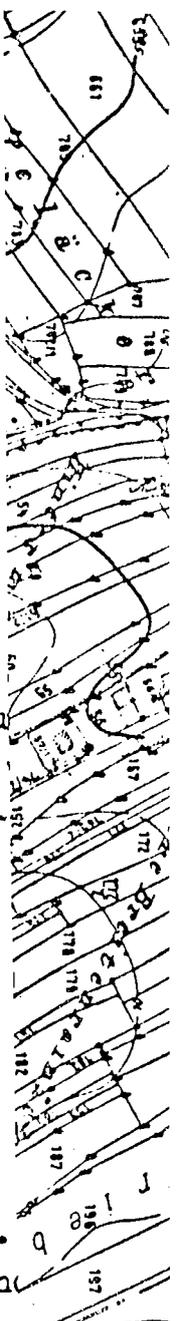

im Zusammenhang ...
teil BREITENBRONN am nördlichen
Orsteil zwischen Straße Schmid-
bogen und der Talstraße, Kreis-

*Ortsabrandungsetzung Brückenbau, Dinkelscherben
am nordl. Ortsrand*

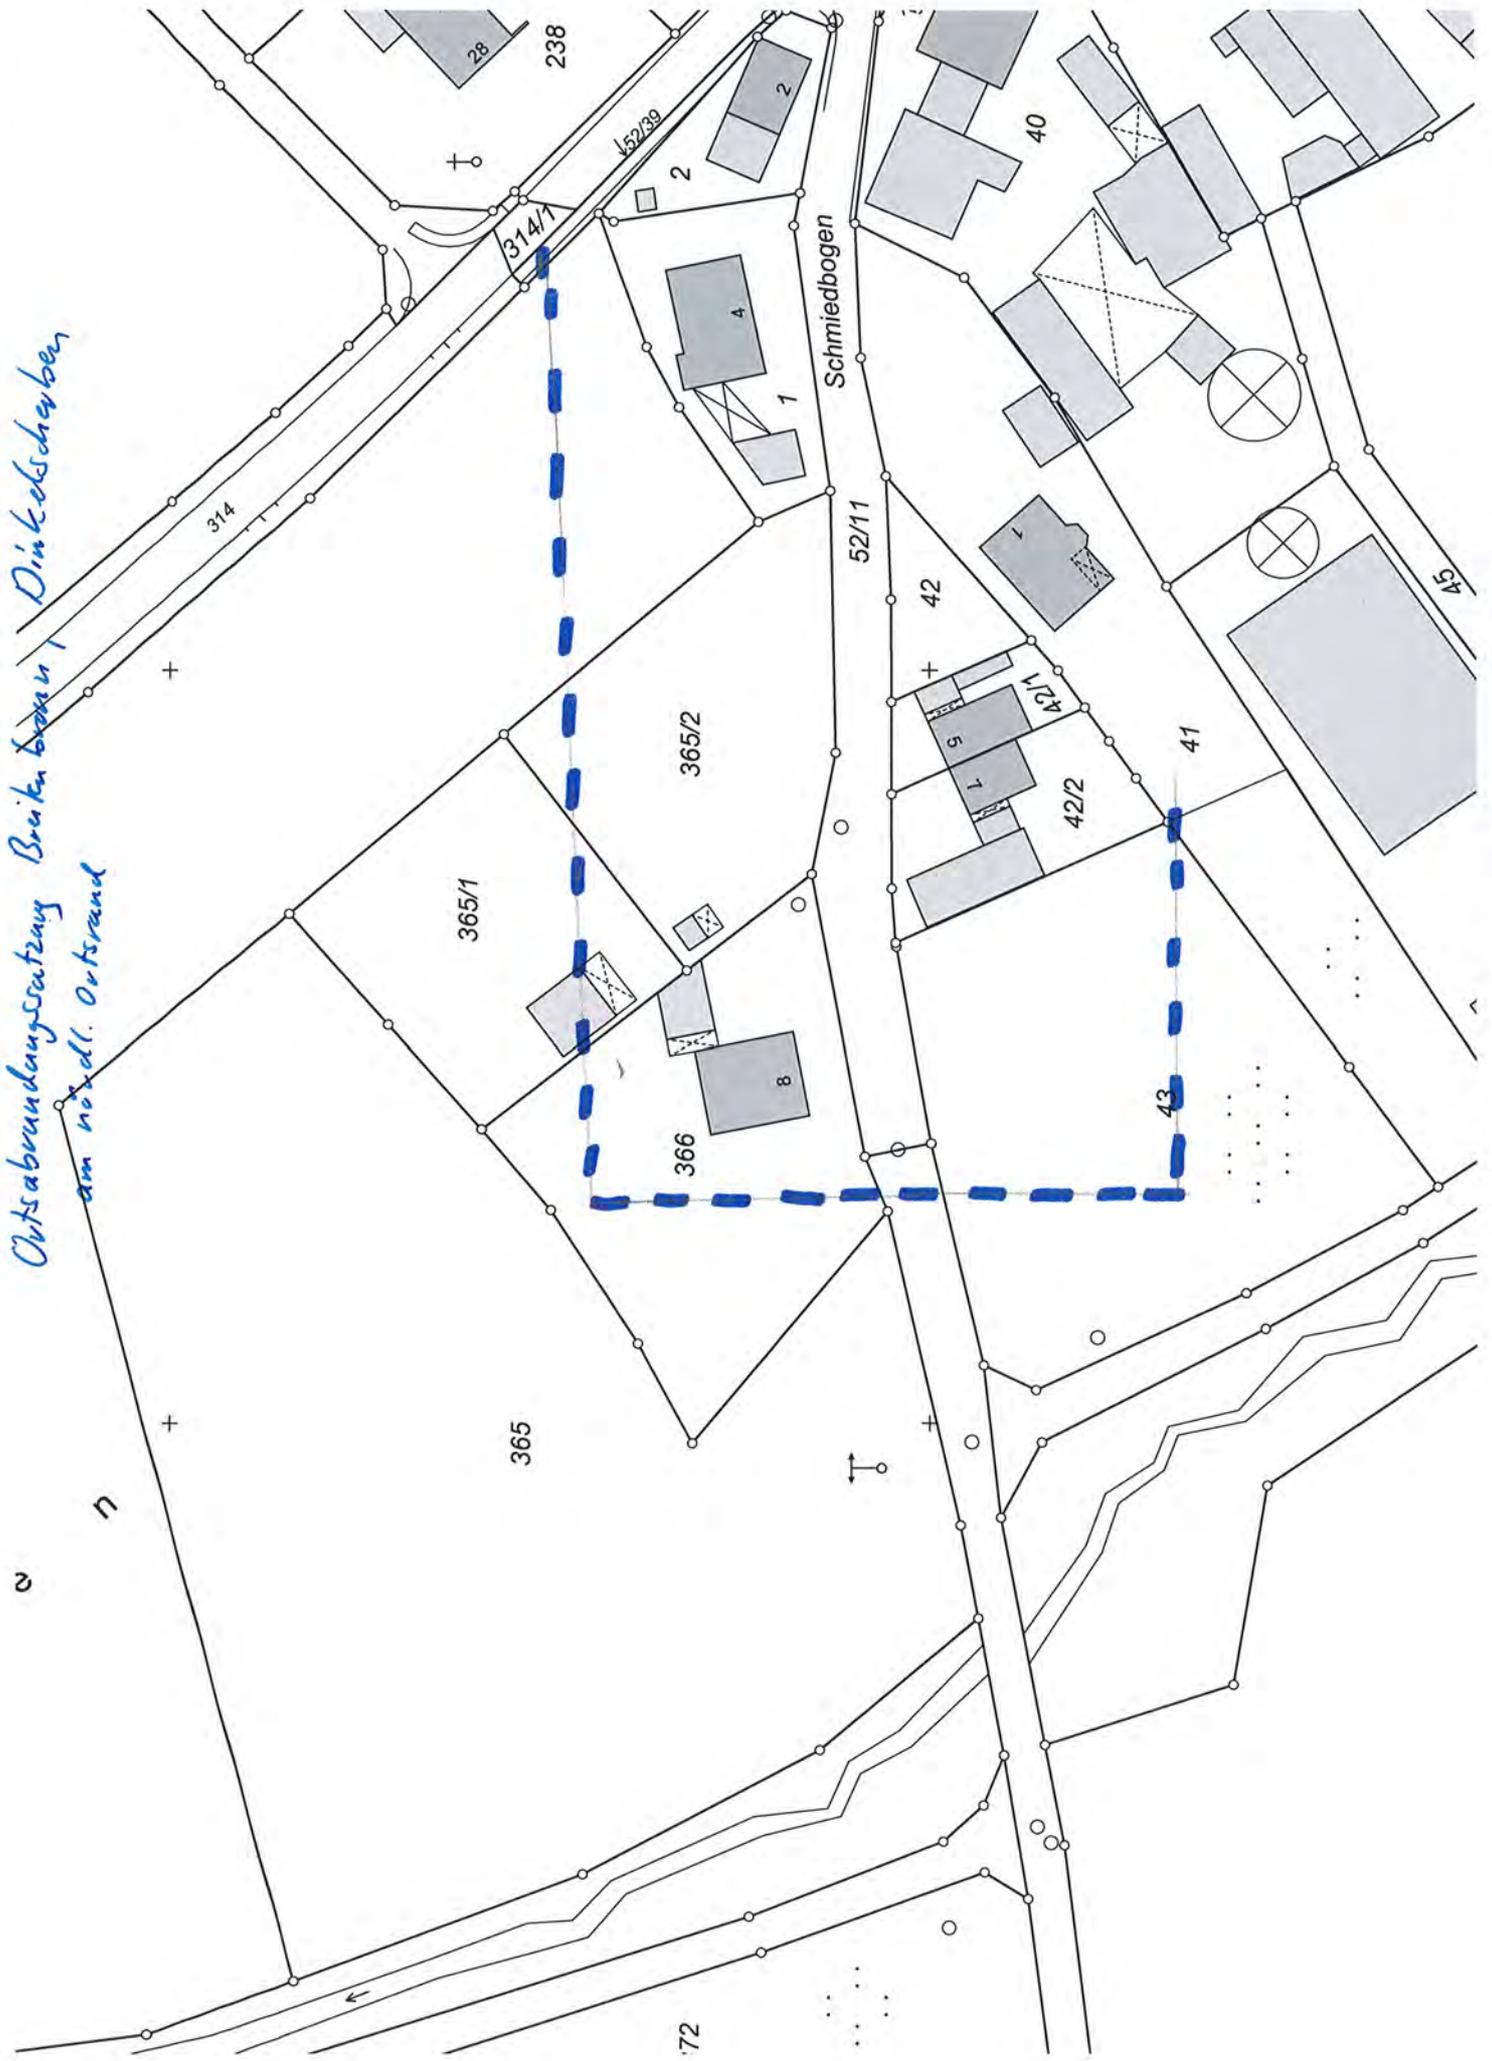

Schmiedbogen

365/1

365/2

366

421/1

421/2

41

43

45

40


42

52/11

365

72

7

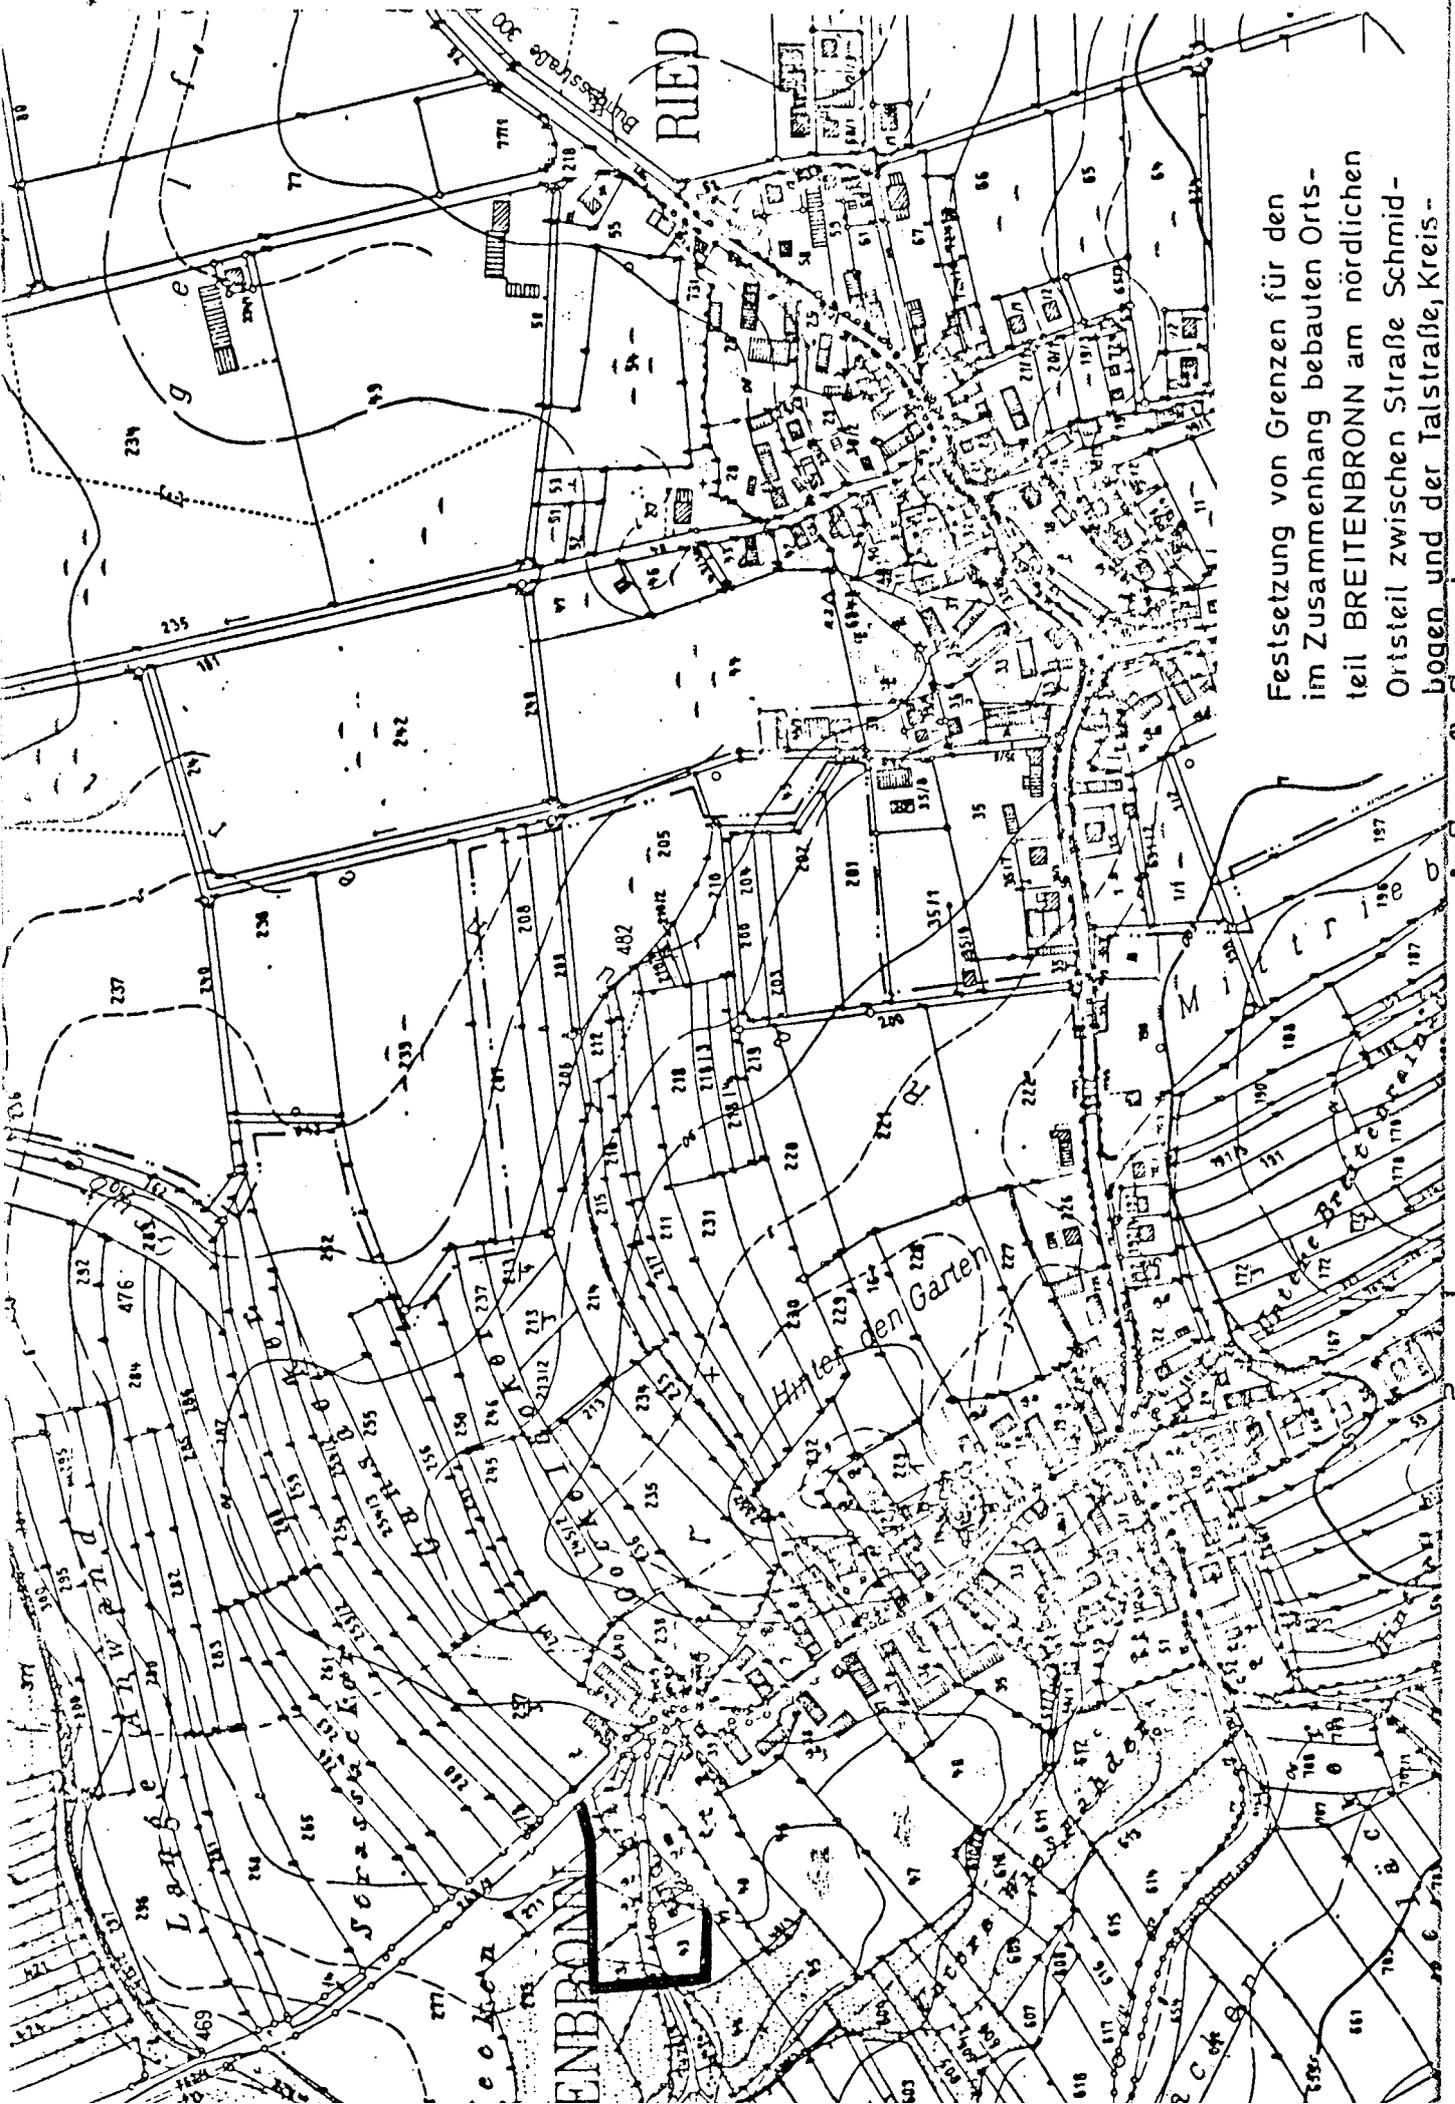

Festsetzung von Grenzen für den
 im Zusammenhang bebauten Orts-
 teil BREITENBRUNN am nördlichen
 Ortsteil zwischen Straße Schmid-
 bogen und der Talstraße, Kreis-

1983
 Nr. 501
 BAUFG-
 8 zum B
 34 Abs.
 2.1982
 Part.