


Westansicht

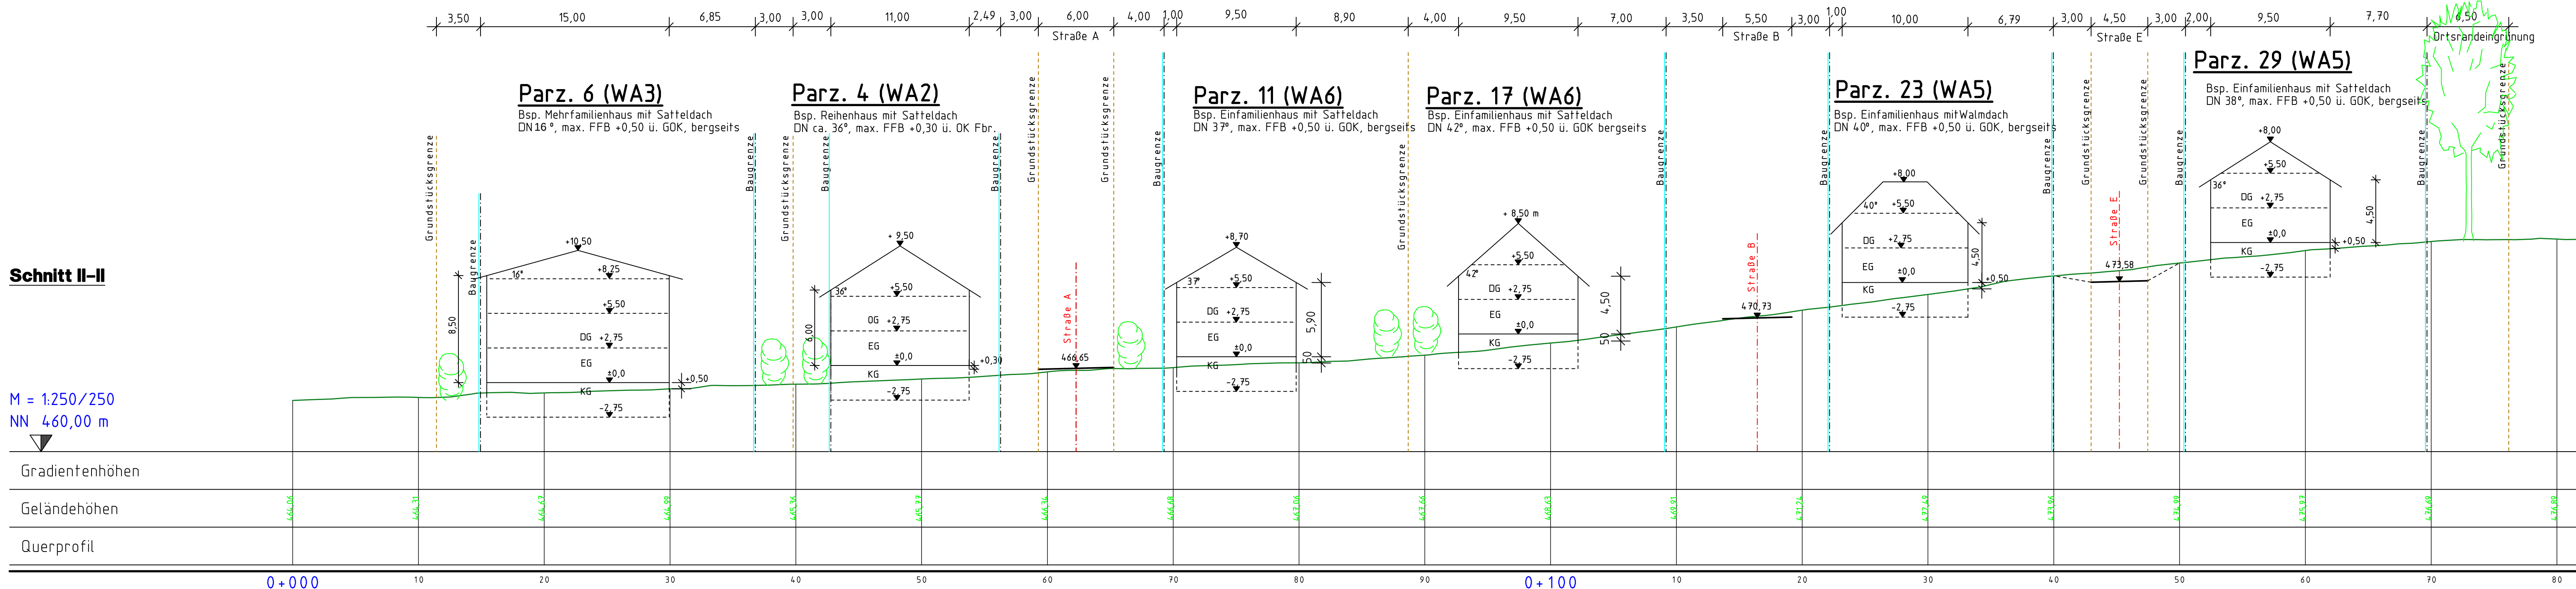

Anlage 4.2

BV: 21_DIN07 EDV-Nr. LS90101E.pl

BP Nr. 15 Söldnerfeld West
Var. 6 - Schnitt II-II
Entwurf 24.06.2025

Günther Thielemann
Ing.-Büro für Bauwesen
Dammstraße 1 • 86424 Dinkelscherben • ☎ 08292/960
ITF_Gbr@t-online.de • www.itf-gbr.de

Gez.: A. Ellwardt

	Dat. 24.06.2025
--	-----------------