



Schnitt 1 - 1

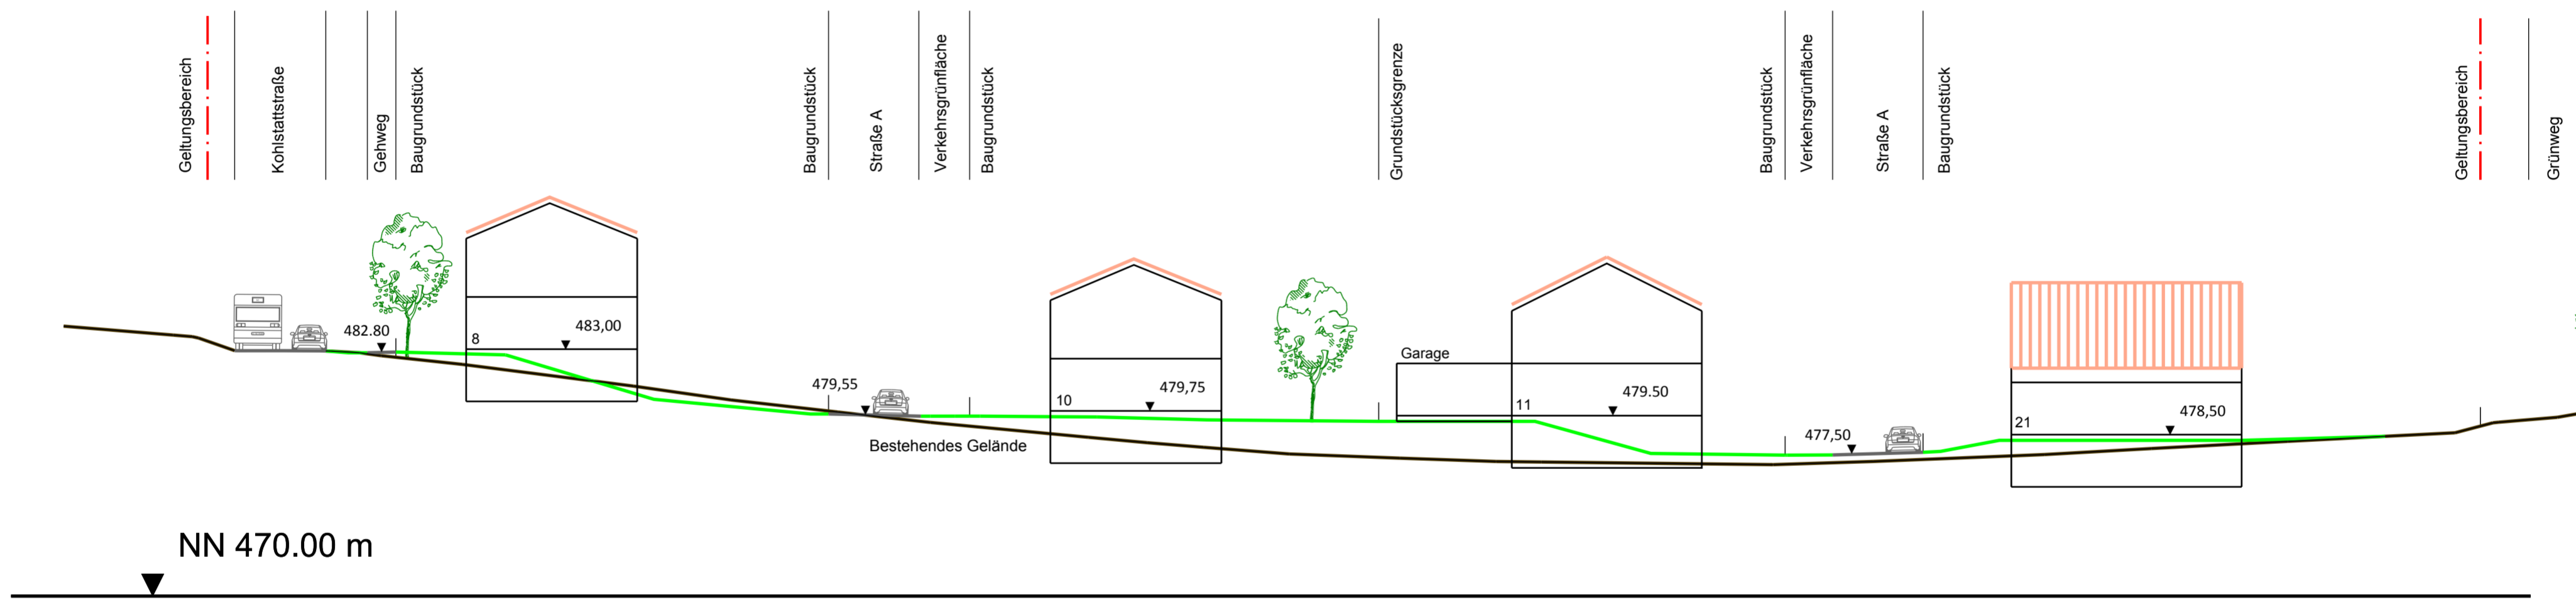

Schnitt 2 - 2

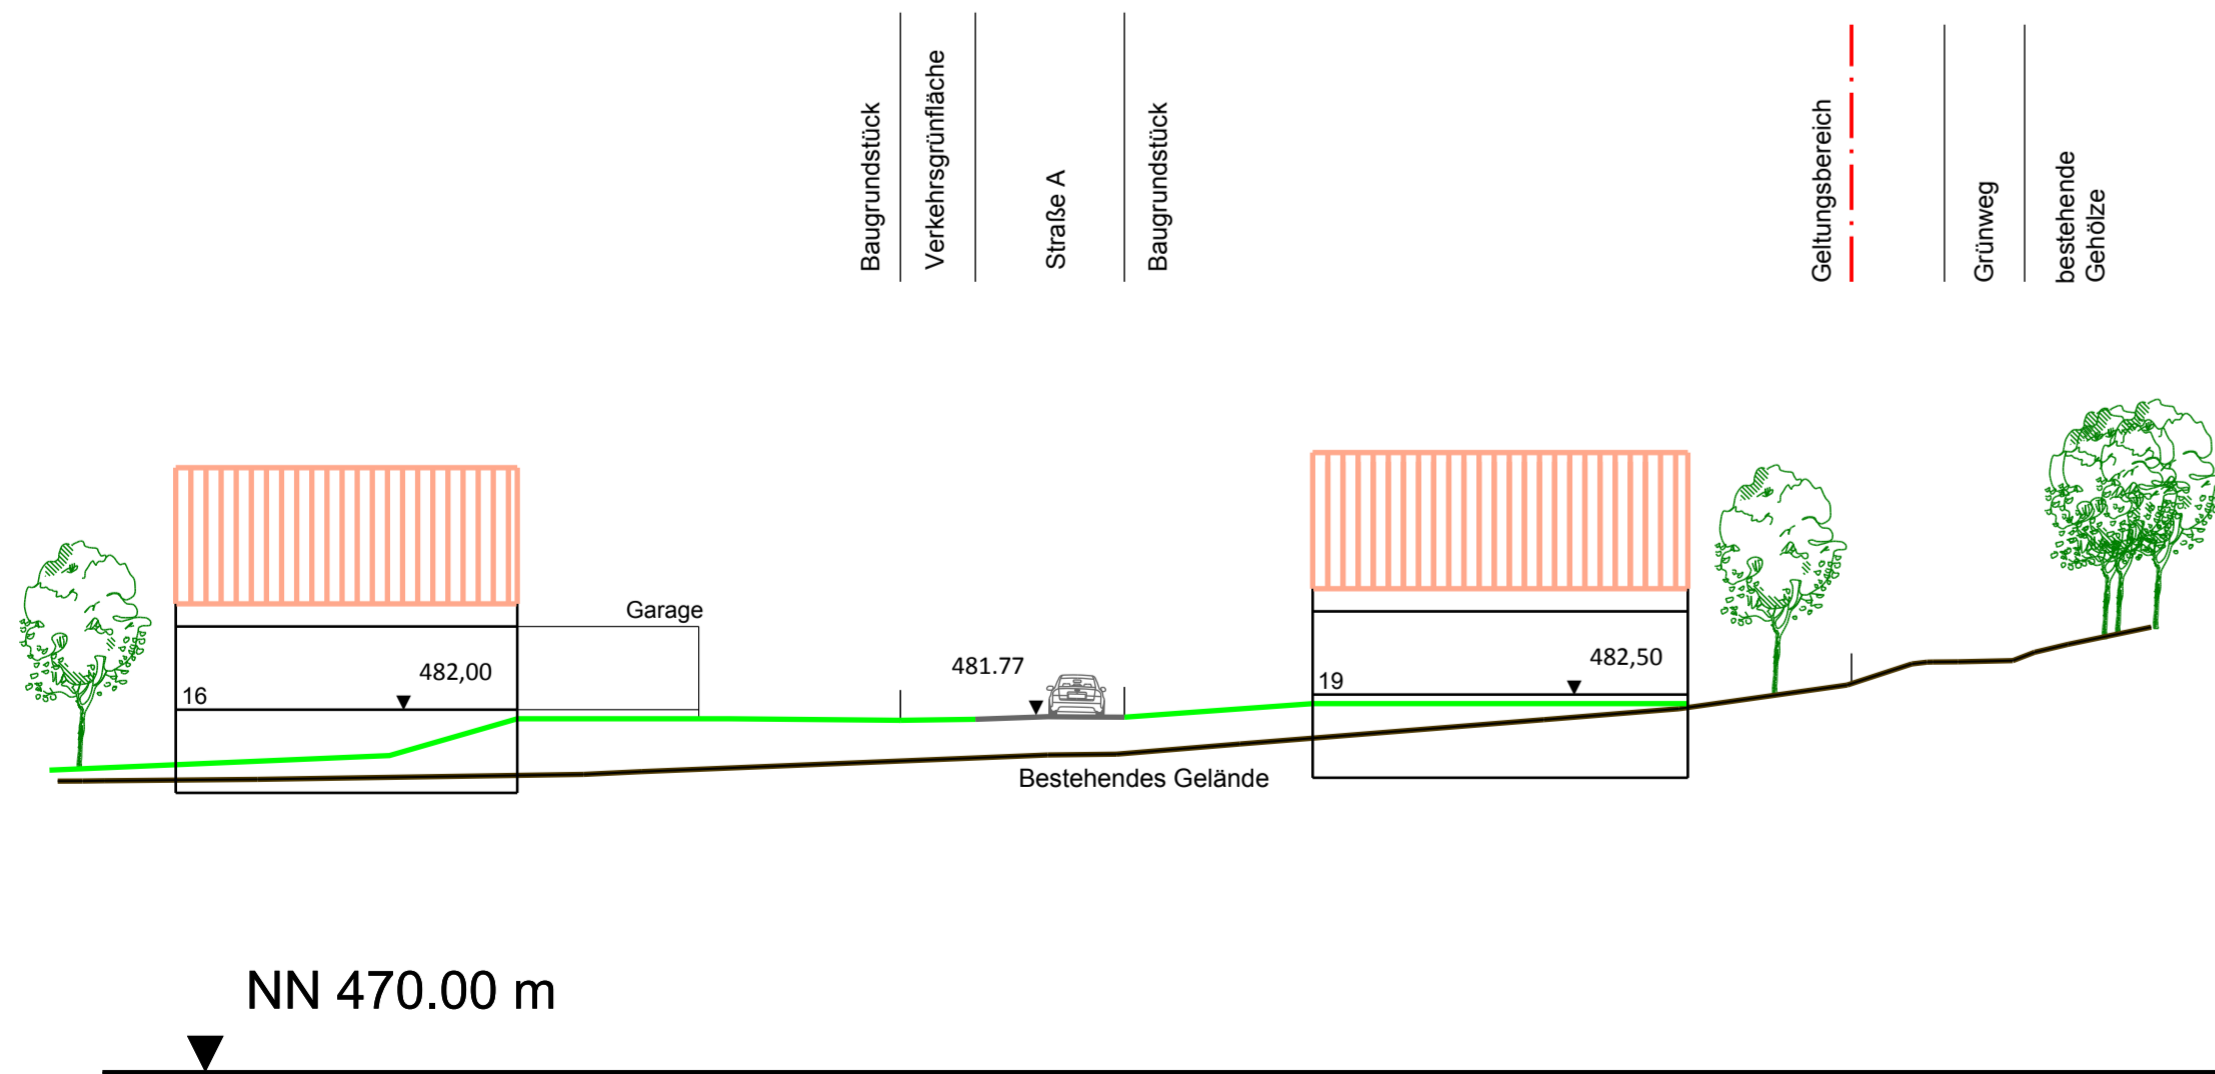

Schnitt 3 - 3



**Markt Dinkelscherben**

Bebauungsplan Nr. 54  
"Erweiterung Baumgärtle - Ost"  
Anlage 1, Schnitte

Maßstab: 1:250	Phase: Entwurf	Datum: 09.09.2014	Projekt-Nr.: 113 601
-------------------	-------------------	----------------------	-------------------------

**Steinbacher Consult**  
... invent the future  
Ingenieurgesellschaft mbH & Co.KG  
www.steinbacher-consult.com | info@steinbacher-consult.com